



ДЕРЖАВНИЙ АКТ
на право власності на земельну ділянку



Державний акт на право власності на земельну ділянку владано-товариству з обмеженою відповідальністю "УКРОНТРАКТ"

(прізвище, ім'я, по батькові громадянина України, позомного громадянина, особи без громадянства, уповноваженої особи від співвласників земельної ділянки або назва юридичної особи)

М. Київ, Харківське шосе, 19, оф. 1
(адреса місця проживання, місцезаказівника)

і на підставі рішення органу державної влади або органу місцевого самоврядування, договору купівлі-продажу №1011, №1014, №1017 та рішення Київської міської ради від 28.08.2008 №157/157

(назва органу, дата і номер рішення)

є власником земельної ділянки площею 0,3837 га у межах згідно з планом

(квартал або кв. метри)

(у разі виникнення права спільної власності на земельну ділянку до акта додається список її співвласників) на вул. Степана Руданського, 9-а

Земельна ділянка розташована у Шевченківському районі м. Києва

(населений пункт, район, область)

Цільове призначення (використання) земельної ділянки: будівництво, експлуатація та обслуговування об'єктів оздоровлення та підземним паркінгом; приміщеннями соціально-дромадського призначення

Державний акт складено у двох примірниках, перший з яких передано власнику земельної ділянки, другий зберігається в оновленому управлінні земельних ресурсів виконавчого органу Київради (Київської міської державної адміністрації)

(назва державного органу земельних ресурсів)

Акт зареєстровано в Київзізархсписі реєстрації державних актів на право власності на земельну ділянку та на право побудови користування землею, договорів оренди землі за № 04-8-00166

Голова

Київська міська голова

М.П. Черновецький

(прізвище)

Головноуправляючий місцевих ресурсів виконавчого органу

Київради (Київської міської державної адміністрації)

М.П. Ю Кулаковський

(прізвище)

Голова (назва місцевого державного органу земельних ресурсів або органу місцевого самоврядування)

М.П. (прізвище)

Начальник (назва місцевого державного органу земельних ресурсів)

(прізвище)

Співвласників земельної ділянки


№ п/п	Прізвище, ім'я та по батькові громадянина, особи без громадянства, назва юридичної особи	Адреса співвласника	Частина спільний власності

ПЛАН
меж земельної ділянки


Кадастровий номер земельної ділянки 8 000 000 000 91 050 0053

Мною, Бойко Л. Л., приватним нотаріусом Київського міського нотаріального округу 25.05.2012 року за реєстровим №3881 посвідчено договір купівлі-продажу, на підставі якого право власності на цю земельну ділянку

переходить до товариства з обмеженою відповідальністю «СОЦІАЛНА МОЛОДІЖКА ІНІЦІАТИВА»

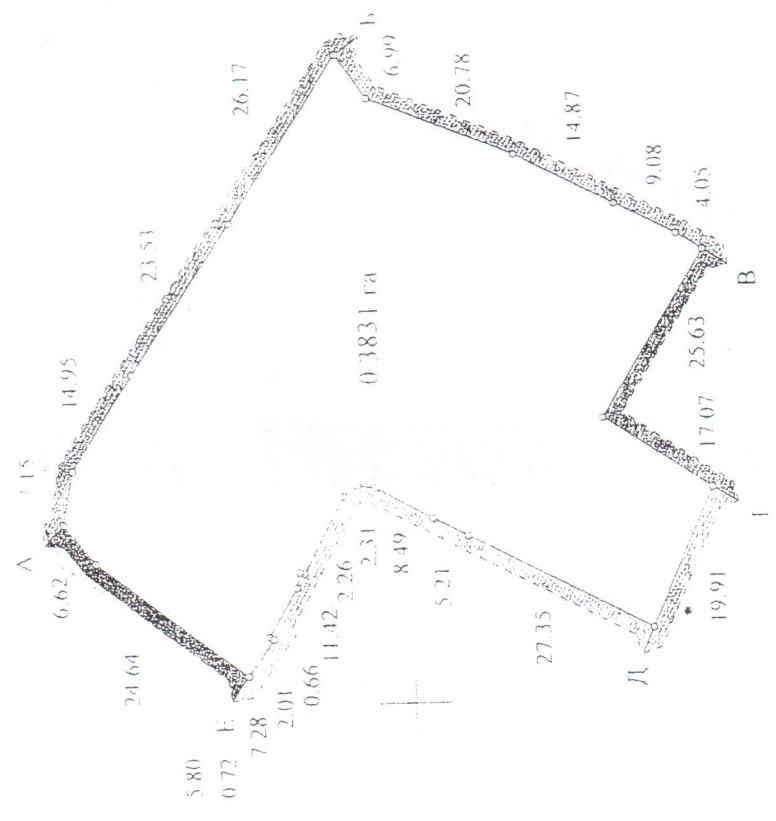

Зареєстровано в Поземельній книжці № 04/10/11 за реєстровим № 3881 від 25.05.2012 року М.П. Нотаріус Київського міського нотаріального округу Леоніда Бойко Л. Л.

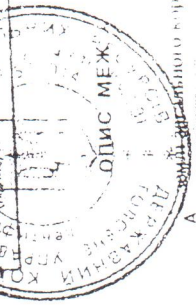

Головного земельного ресурсів виконавчого органу М. Київської міської державної адміністрації Ю Кулаковський (підпис)

- А Землі загального користування (вул. Степана Руданського)
- Б Землі загального користування (пр. Кузьминецький)
- В Магач Юрій Михайлович
- Г Посніченко Л. Г., Ковальчук С. Г., Кіхно О. Г.
- Д Потгоряцька Ганна Антонівна
- Е Землі загального користування (протізд)



Масштаб 1:1000